


PISO TÁTIL ALERTA E DIRECIONAL POR ELEMENTO PARA FIXAÇÃO COM BUCHA E PARAFUSO INOX

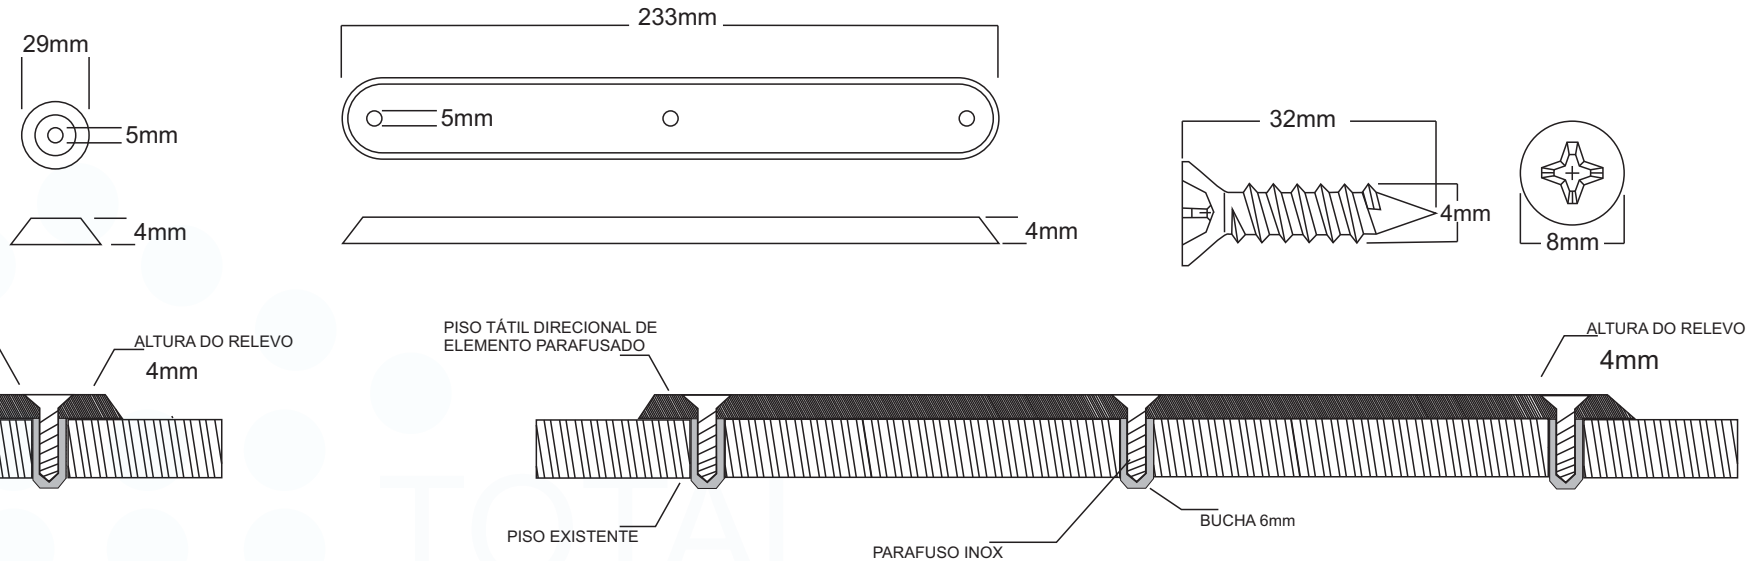

GABARITO DE INSTALAÇÃO ALERTA

GABARITO DE INSTALAÇÃO DIRECIONAL

